



VISTA DEL GIARDINO POSTO A SUD CON L'AREA DEI GIOCHI

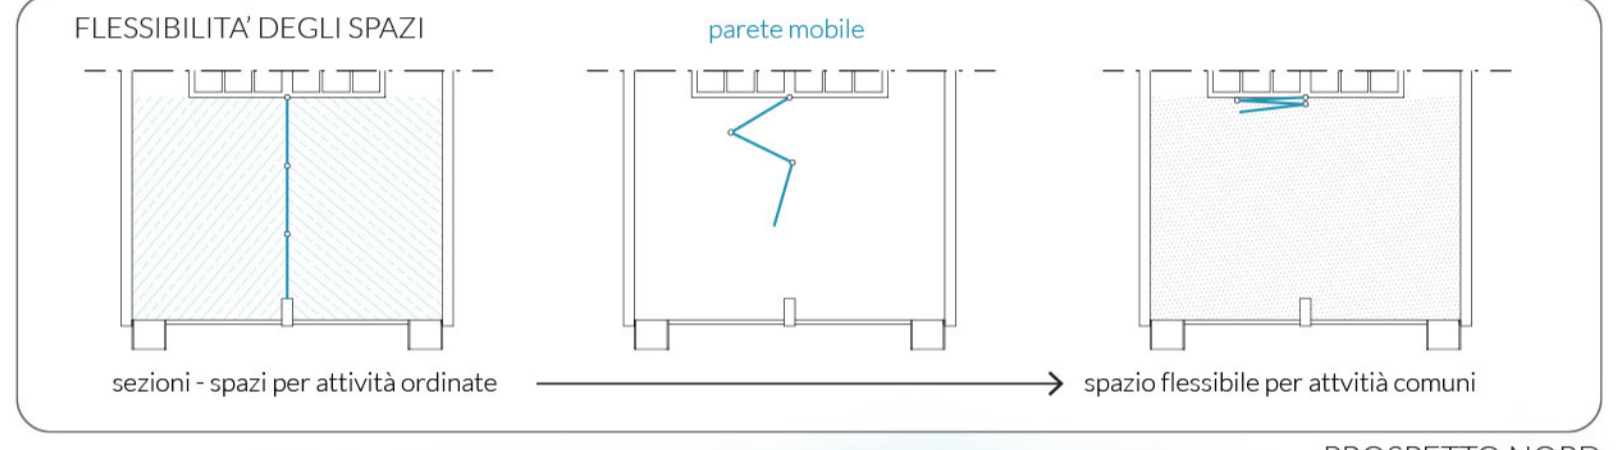


PIANO PRIMO

ATTACCO A TERRA

STUDIO DELLA LUCE NATURALE

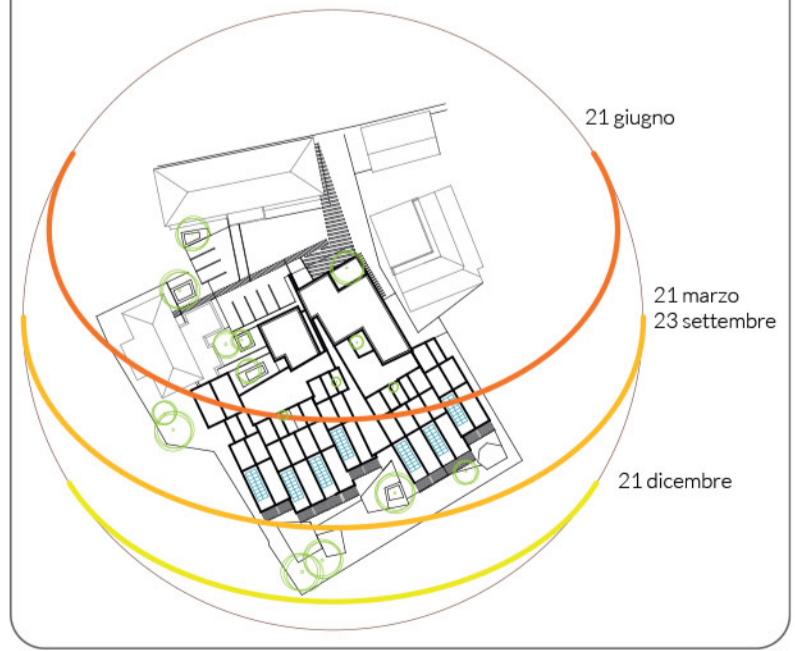


PROSPETTO NORD

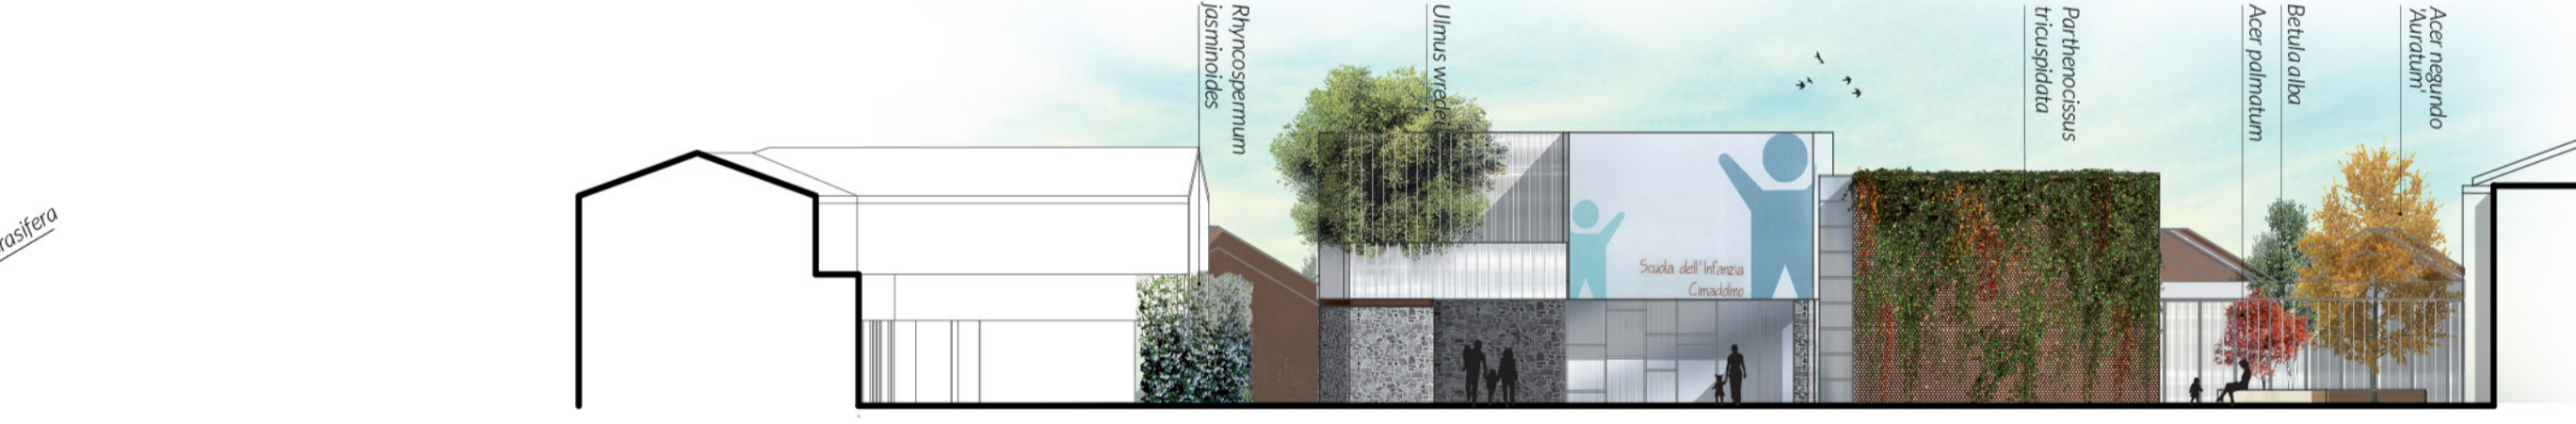

PROSPETTO EST



PROSPETTO SUD

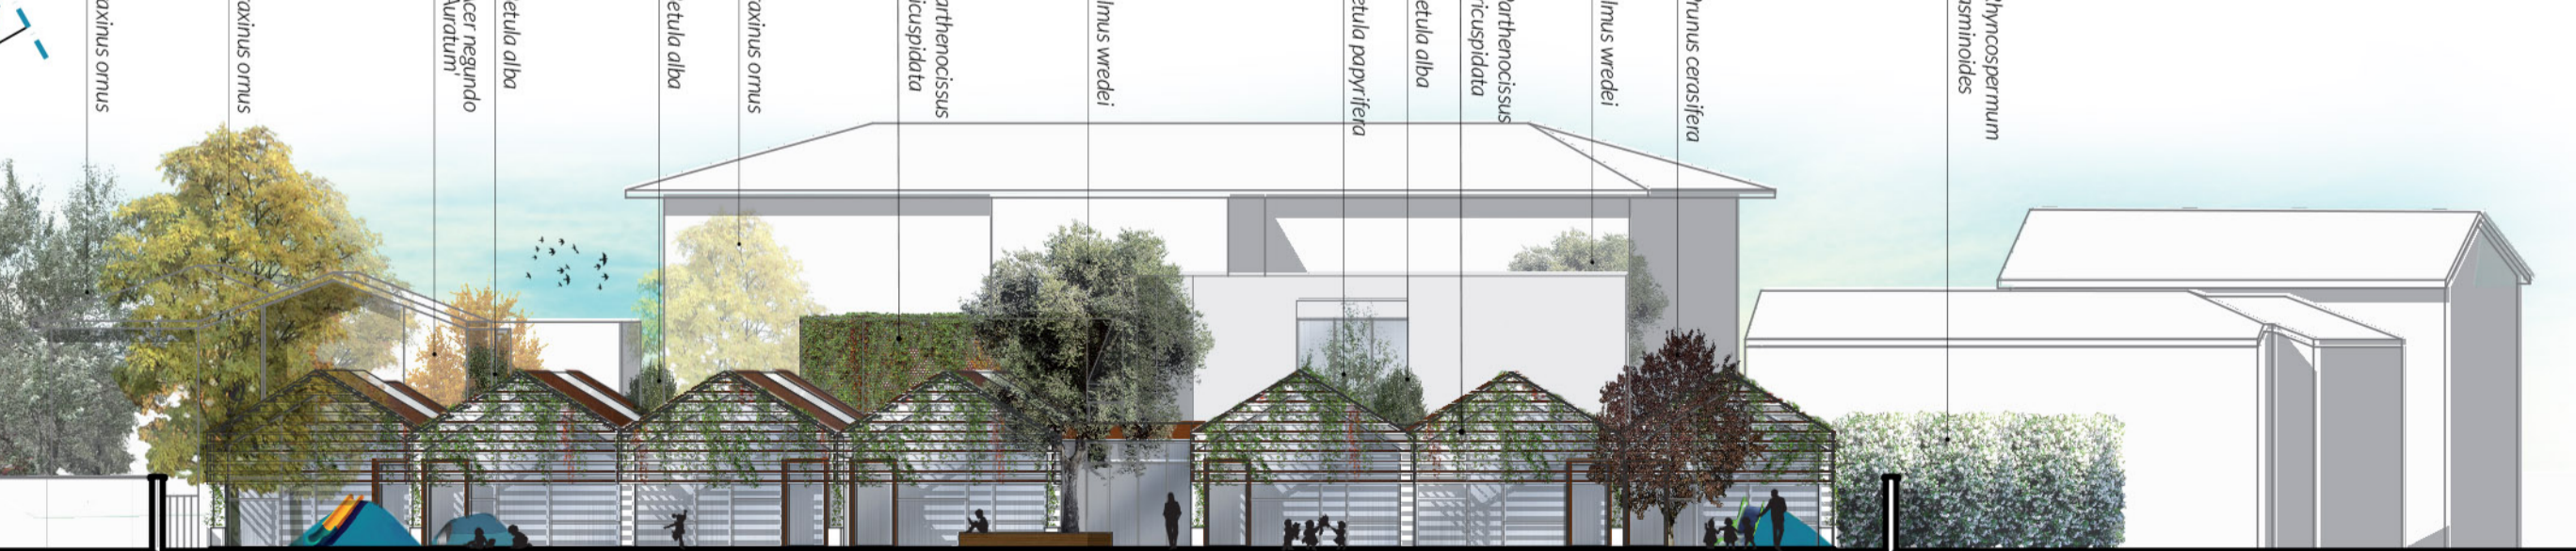

PROSPETTO OVEST

